


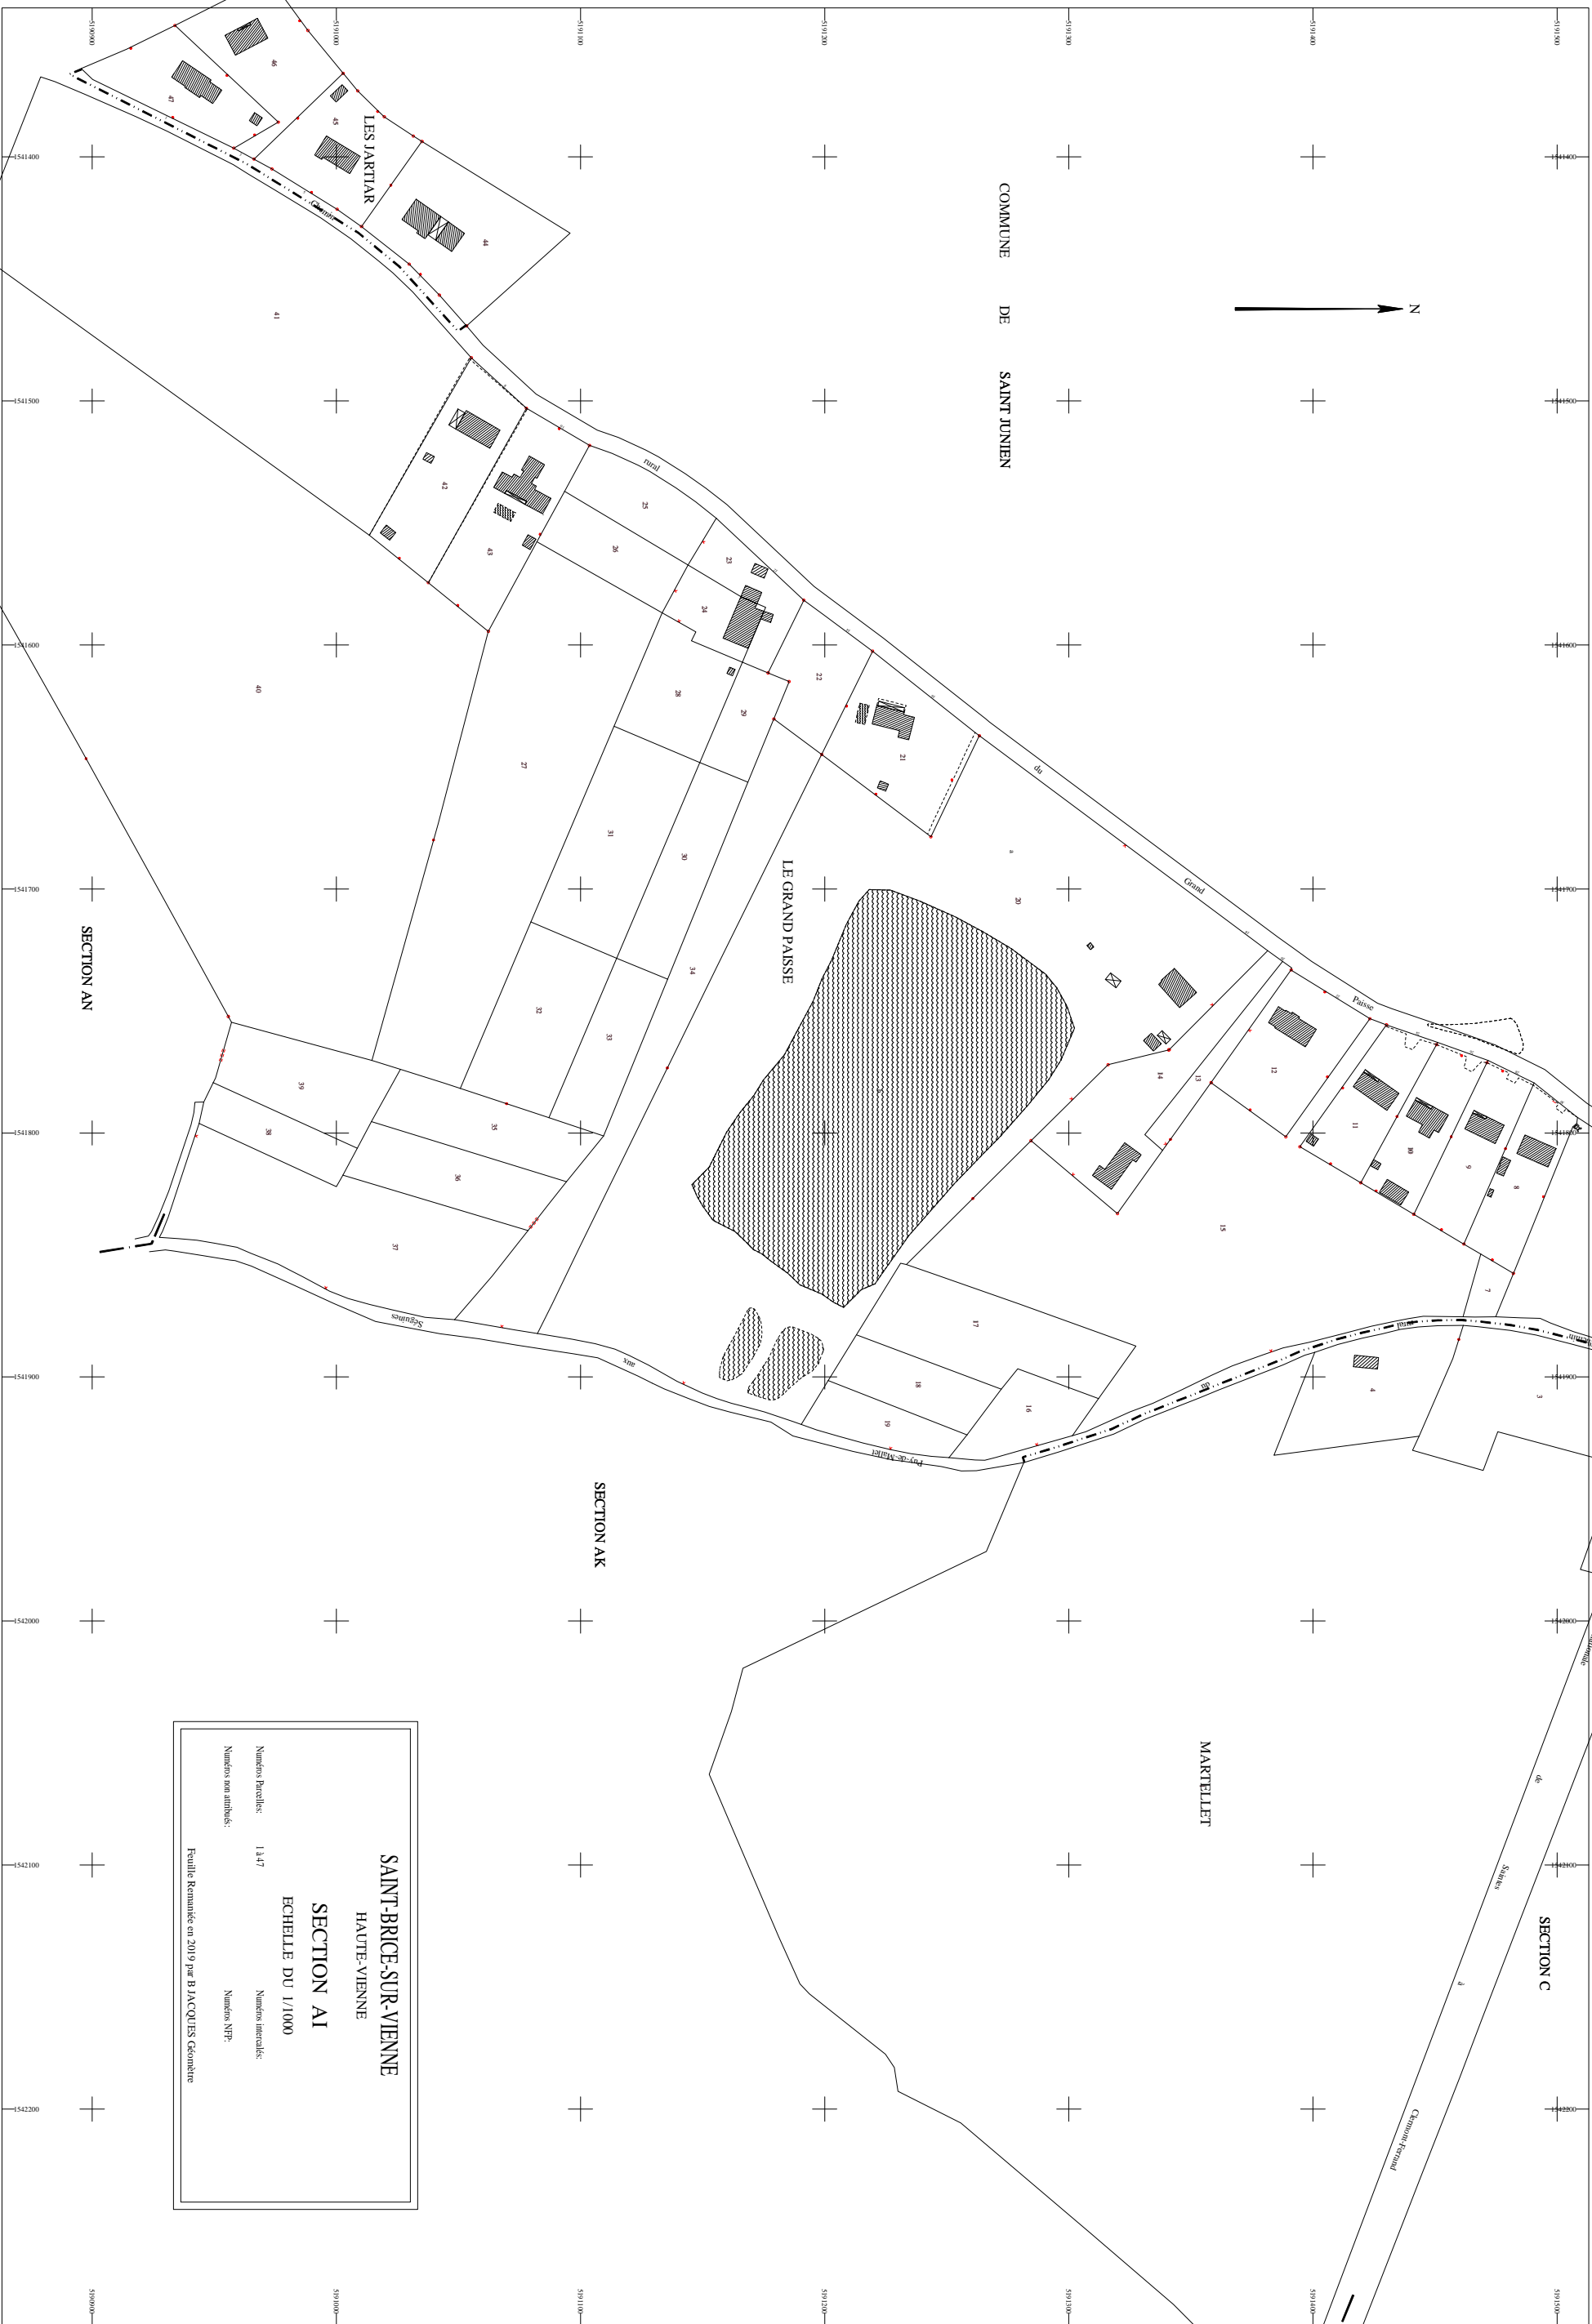

COMMUNE DE SAINT JUNIEN



SAINT-BRICE-SUR-VIENNE  
 HAUTE-VIENNE  
 SECTION AI  
 ECHELLE DU 1/1000

Numéros Parcelles: 1.3.17  
 Numéros Intercales:  
 Numéros non aménables:  
 Numéros NIP:

Feuille Remaniée en 2019 par B JACQUES Géomètre

SECTION AM

SECTION AN

SECTION AK

SECTION C